


**План існуючого використання території сумщений із схемою існуючих інженерних мереж
М 1:1000**

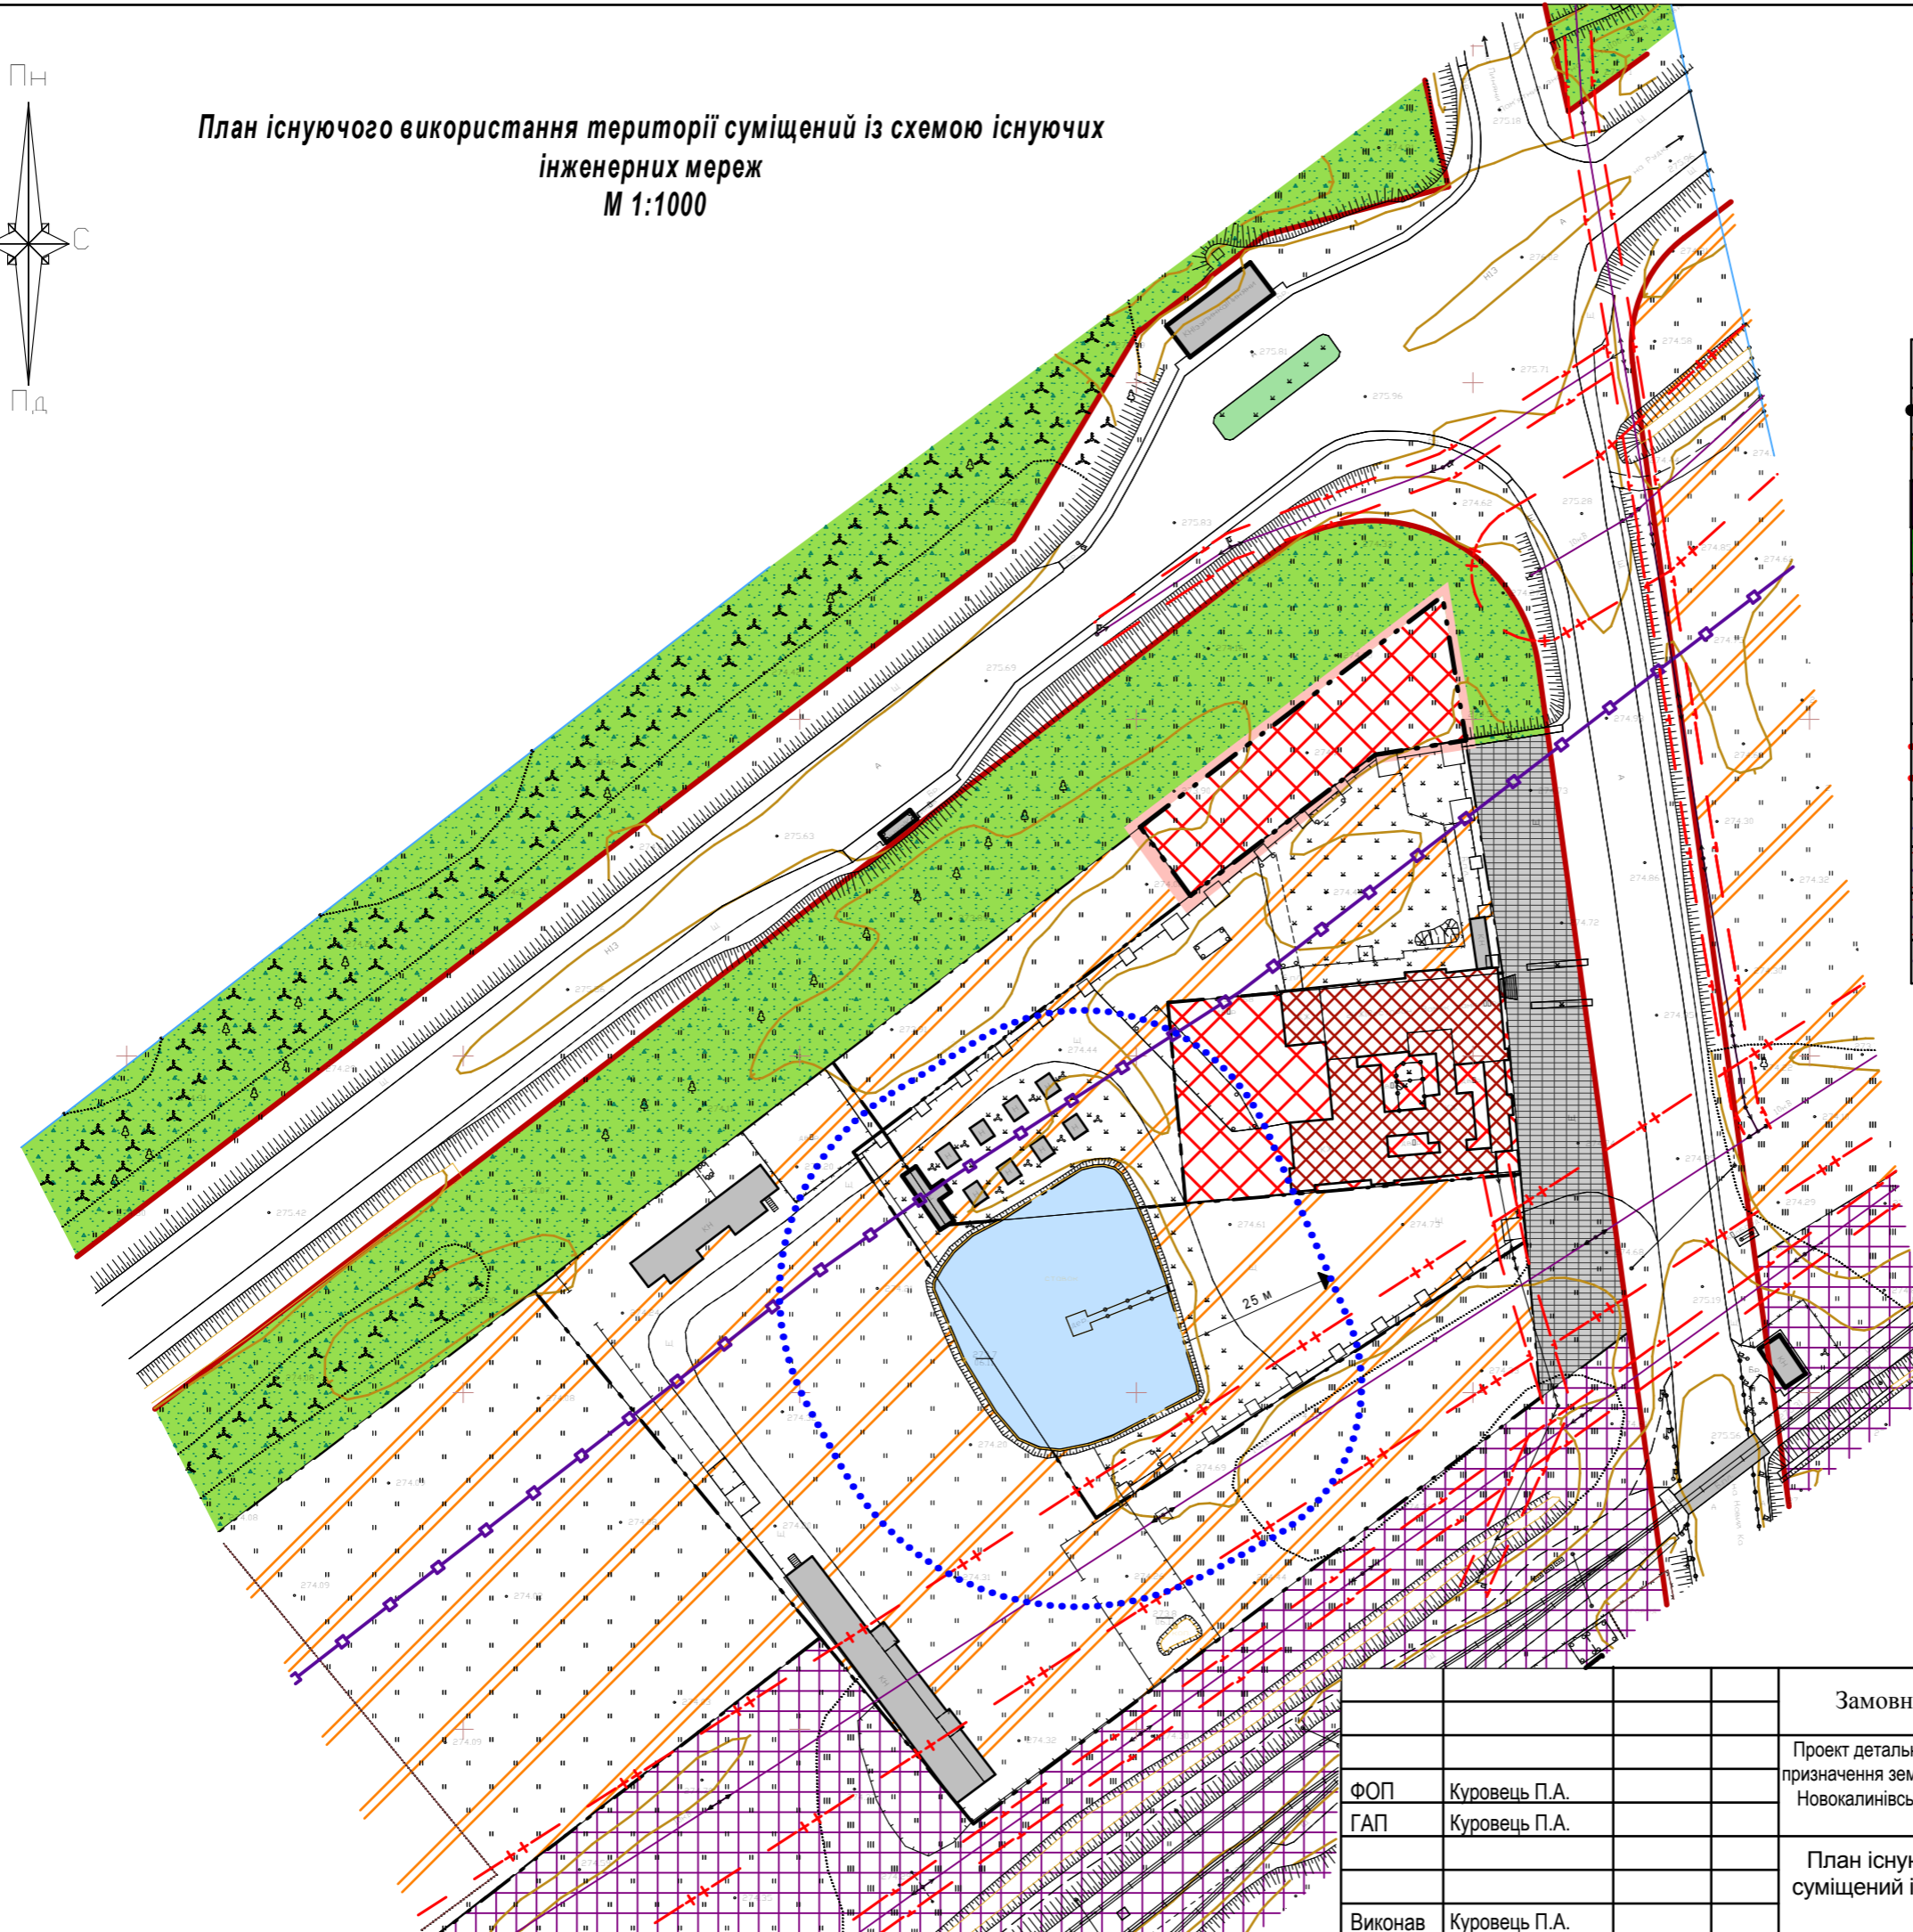

Умовні позначення:	
	Межа ділянки для розроблення ПДПТ
	Територія ОСГ
	Територія транспортної інфраструктури
	Озеленені території
	Територія громадської забудови
	Громадська забудова
	Будівлі та споруди
	Червоні лінії
	Прибережно-захисна смуга
	Існуюча повітряна лінія електропередач 0,4 кВ та санітарно - захисна зона
	Існуюча повітряна лінія електропередач 10 кВ та санітарно - захисна зона
	Шумова зона залізниці

		Замовник: Самбірська РДА		
		Проект детального плану території для зміни цільового призначення земельної ділянки в адміністративних межах Новокалінівської міської ради (за межами населеного пункту м. Новий Калинів)		
ФОП	Куровець П.А.	Стадія	Аркуш	Аркушів
ГАП	Куровець П.А.	ПДПТ		
Виконав	Куровець П.А.	План існуючого використання території сумщений із схемою існуючих інженерних мереж М 1:1000		
		ФОП КУРОВЕЦЬ П.А. Сертифікат АА №003808		